


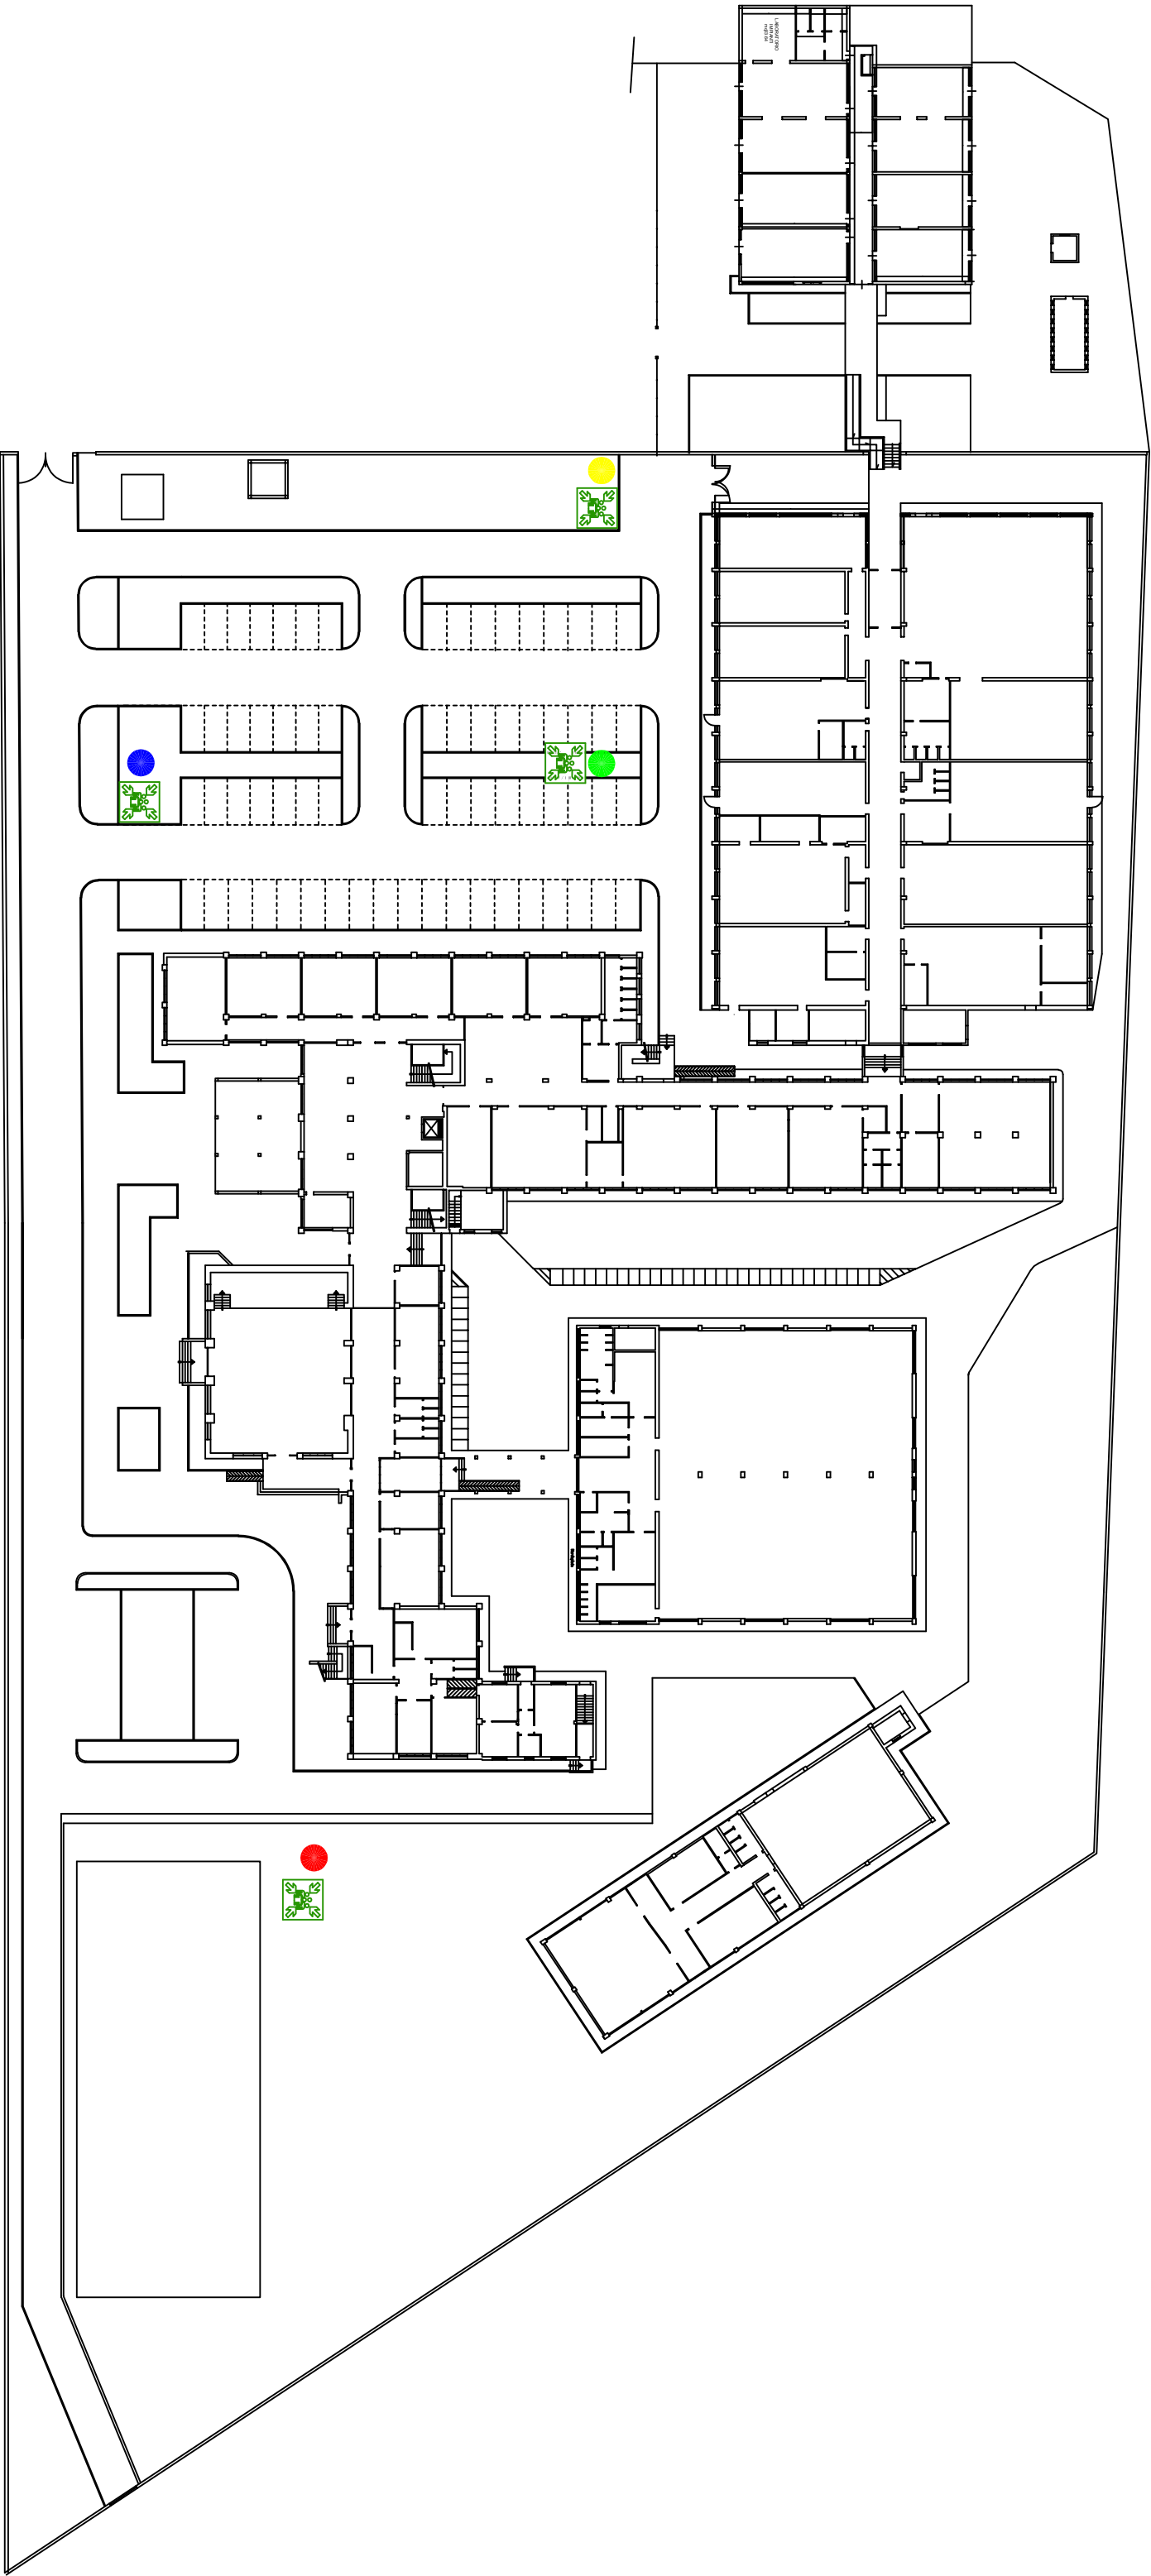

ISTITUTO TECNICO INDUSTRIALE STATALE  
"GALILEI-SANTI"

PIANO DI EVACUAZIONE

LEGENDA

|  |                          |
|--|--------------------------|
|  | PUNTO DI RACCOLTA GIALLO |
|  | PUNTO DI RACCOLTA ROSSO  |
|  | PUNTO DI RACCOLTA VERDE  |
|  | PUNTO DI RACCOLTA BLU    |